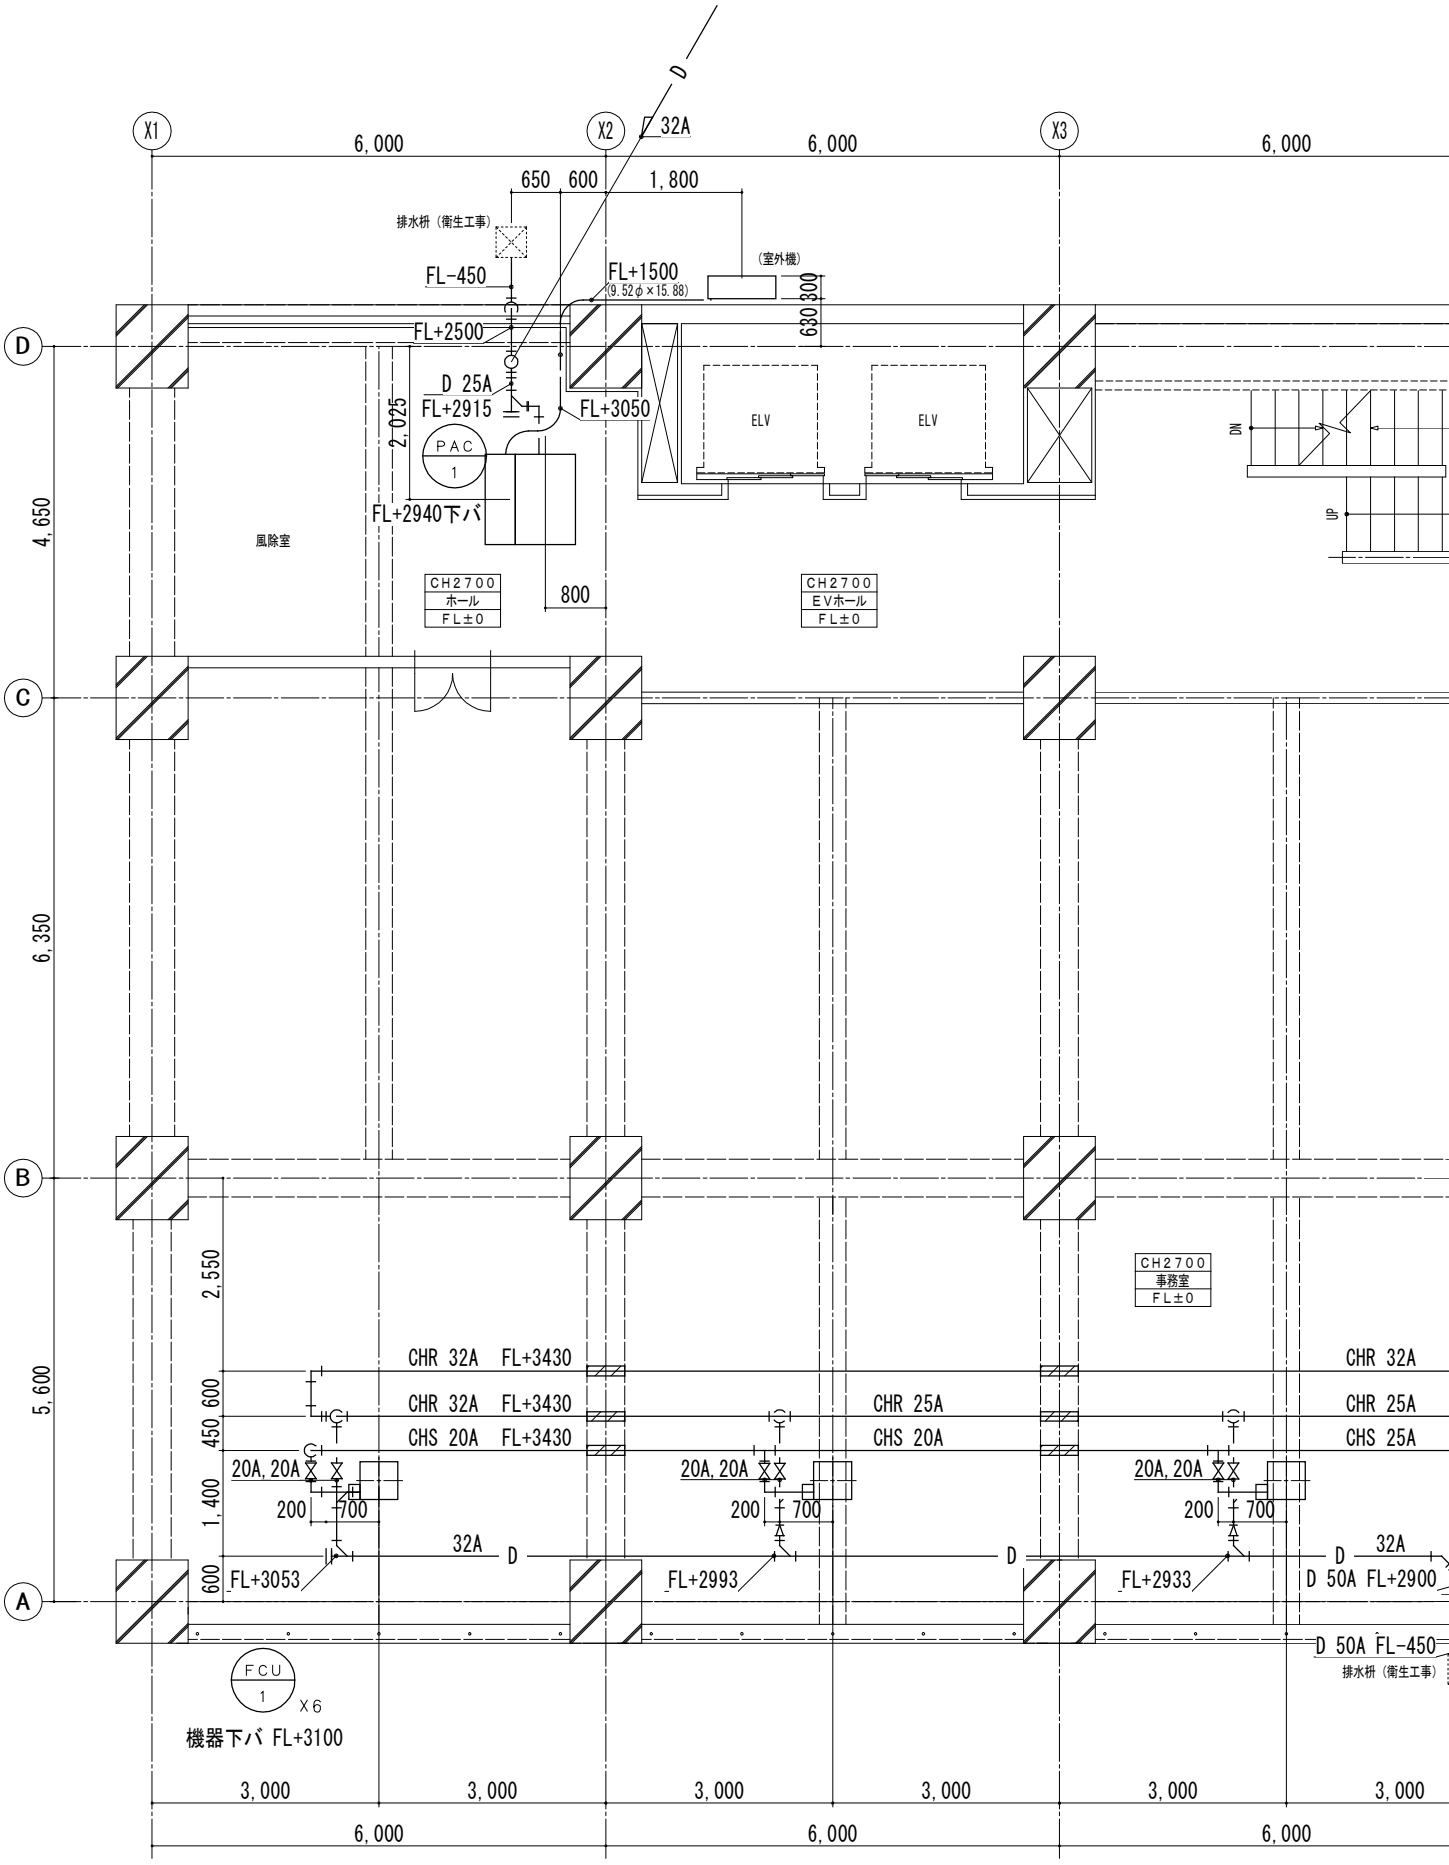
X1
X2
X3
D
C
B
A
6,000
6,000
6,000
650
600
1,800
32A
排水枡（衛生工事）
FL-450
FL+1500
(9.52φ×15.88)
(室外機)
630
300
FL+2500
D 25A
FL+2915
FL+3050
2,025
PAC
1
FL+2940下バ
ELV
ELV
UP
DN
風除室
CH2700
ホール
FL±0
800
CH2700
EVホール
FL±0
CH2700
事務室
FL±0
4,650
6,350
5,600
2,550
600
450
1,400
600
CHR 32A FL+3430
CHR 32A FL+3430
CHS 20A FL+3430
CHR 25A
CHS 20A
CHR 32A
CHR 25A
CHS 25A
20A, 20A
200
700
32A
D
FL+3053
FL+2993
FL+2933
D 50A FL-450
排水枡（衛生工事）
FCU
1
X6
機器下バ FL+3100
3,000
3,000
3,000
3,000
3,000
3,000
6,000
6,000
6,000