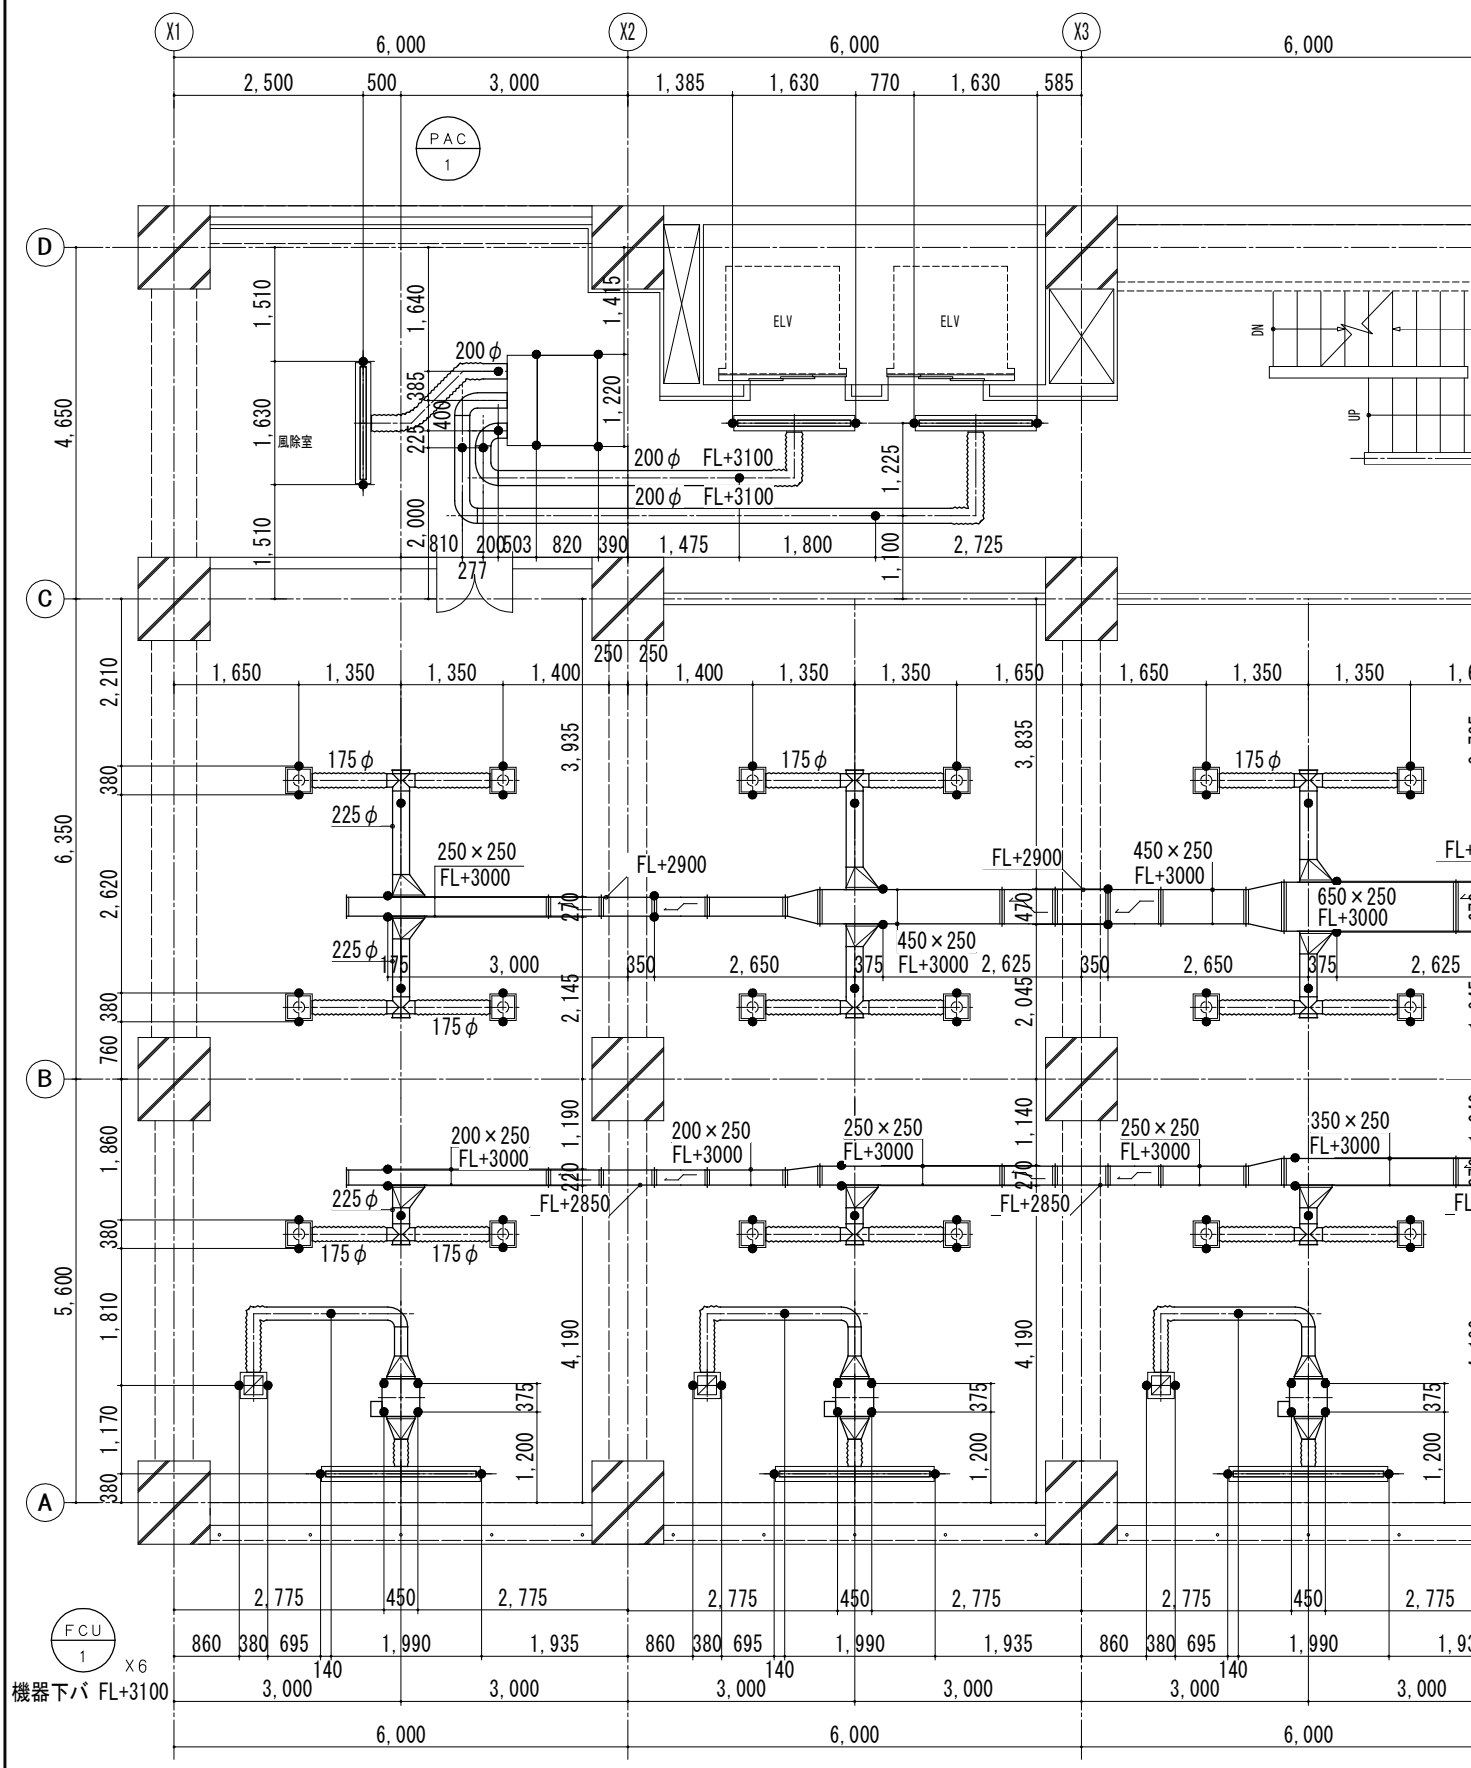
X1
X2
X3
6,000
6,000
6,000
2,500
500
3,000
1,385
1,630
770
1,630
585
PAC
1
D
C
B
A
ELV
ELV
DN
UP
風除室
200φ
200φ FL+3100
200φ FL+3100
1,510
1,630
1,510
1,640
1,415
1,220
1,225
1,100
2,000
2,725
1,475
1,800
810
200
503
820
390
277
4,650
6,350
5,600
2,210
380
2,620
380
760
1,860
380
1,810
1,170
380
1,650
1,350
1,350
1,400
1,400
1,350
1,350
1,650
1,650
1,350
1,350
250
250
175φ
225φ
250×250
FL+3000
FL+2900
450×250
FL+3000
650×250
FL+3000
3,935
3,835
2,145
2,045
3,000
350
2,650
375
2,625
350
2,650
375
2,625
200×250
FL+3000
250×250
FL+3000
350×250
FL+3000
FL+2850
1,190
1,140
4,190
4,190
375
1,200
2,775
450
2,775
860
380
695
1,990
1,935
140
3,000
FCU
1
X6
機器下バ FL+3100